


空地勘测定界图

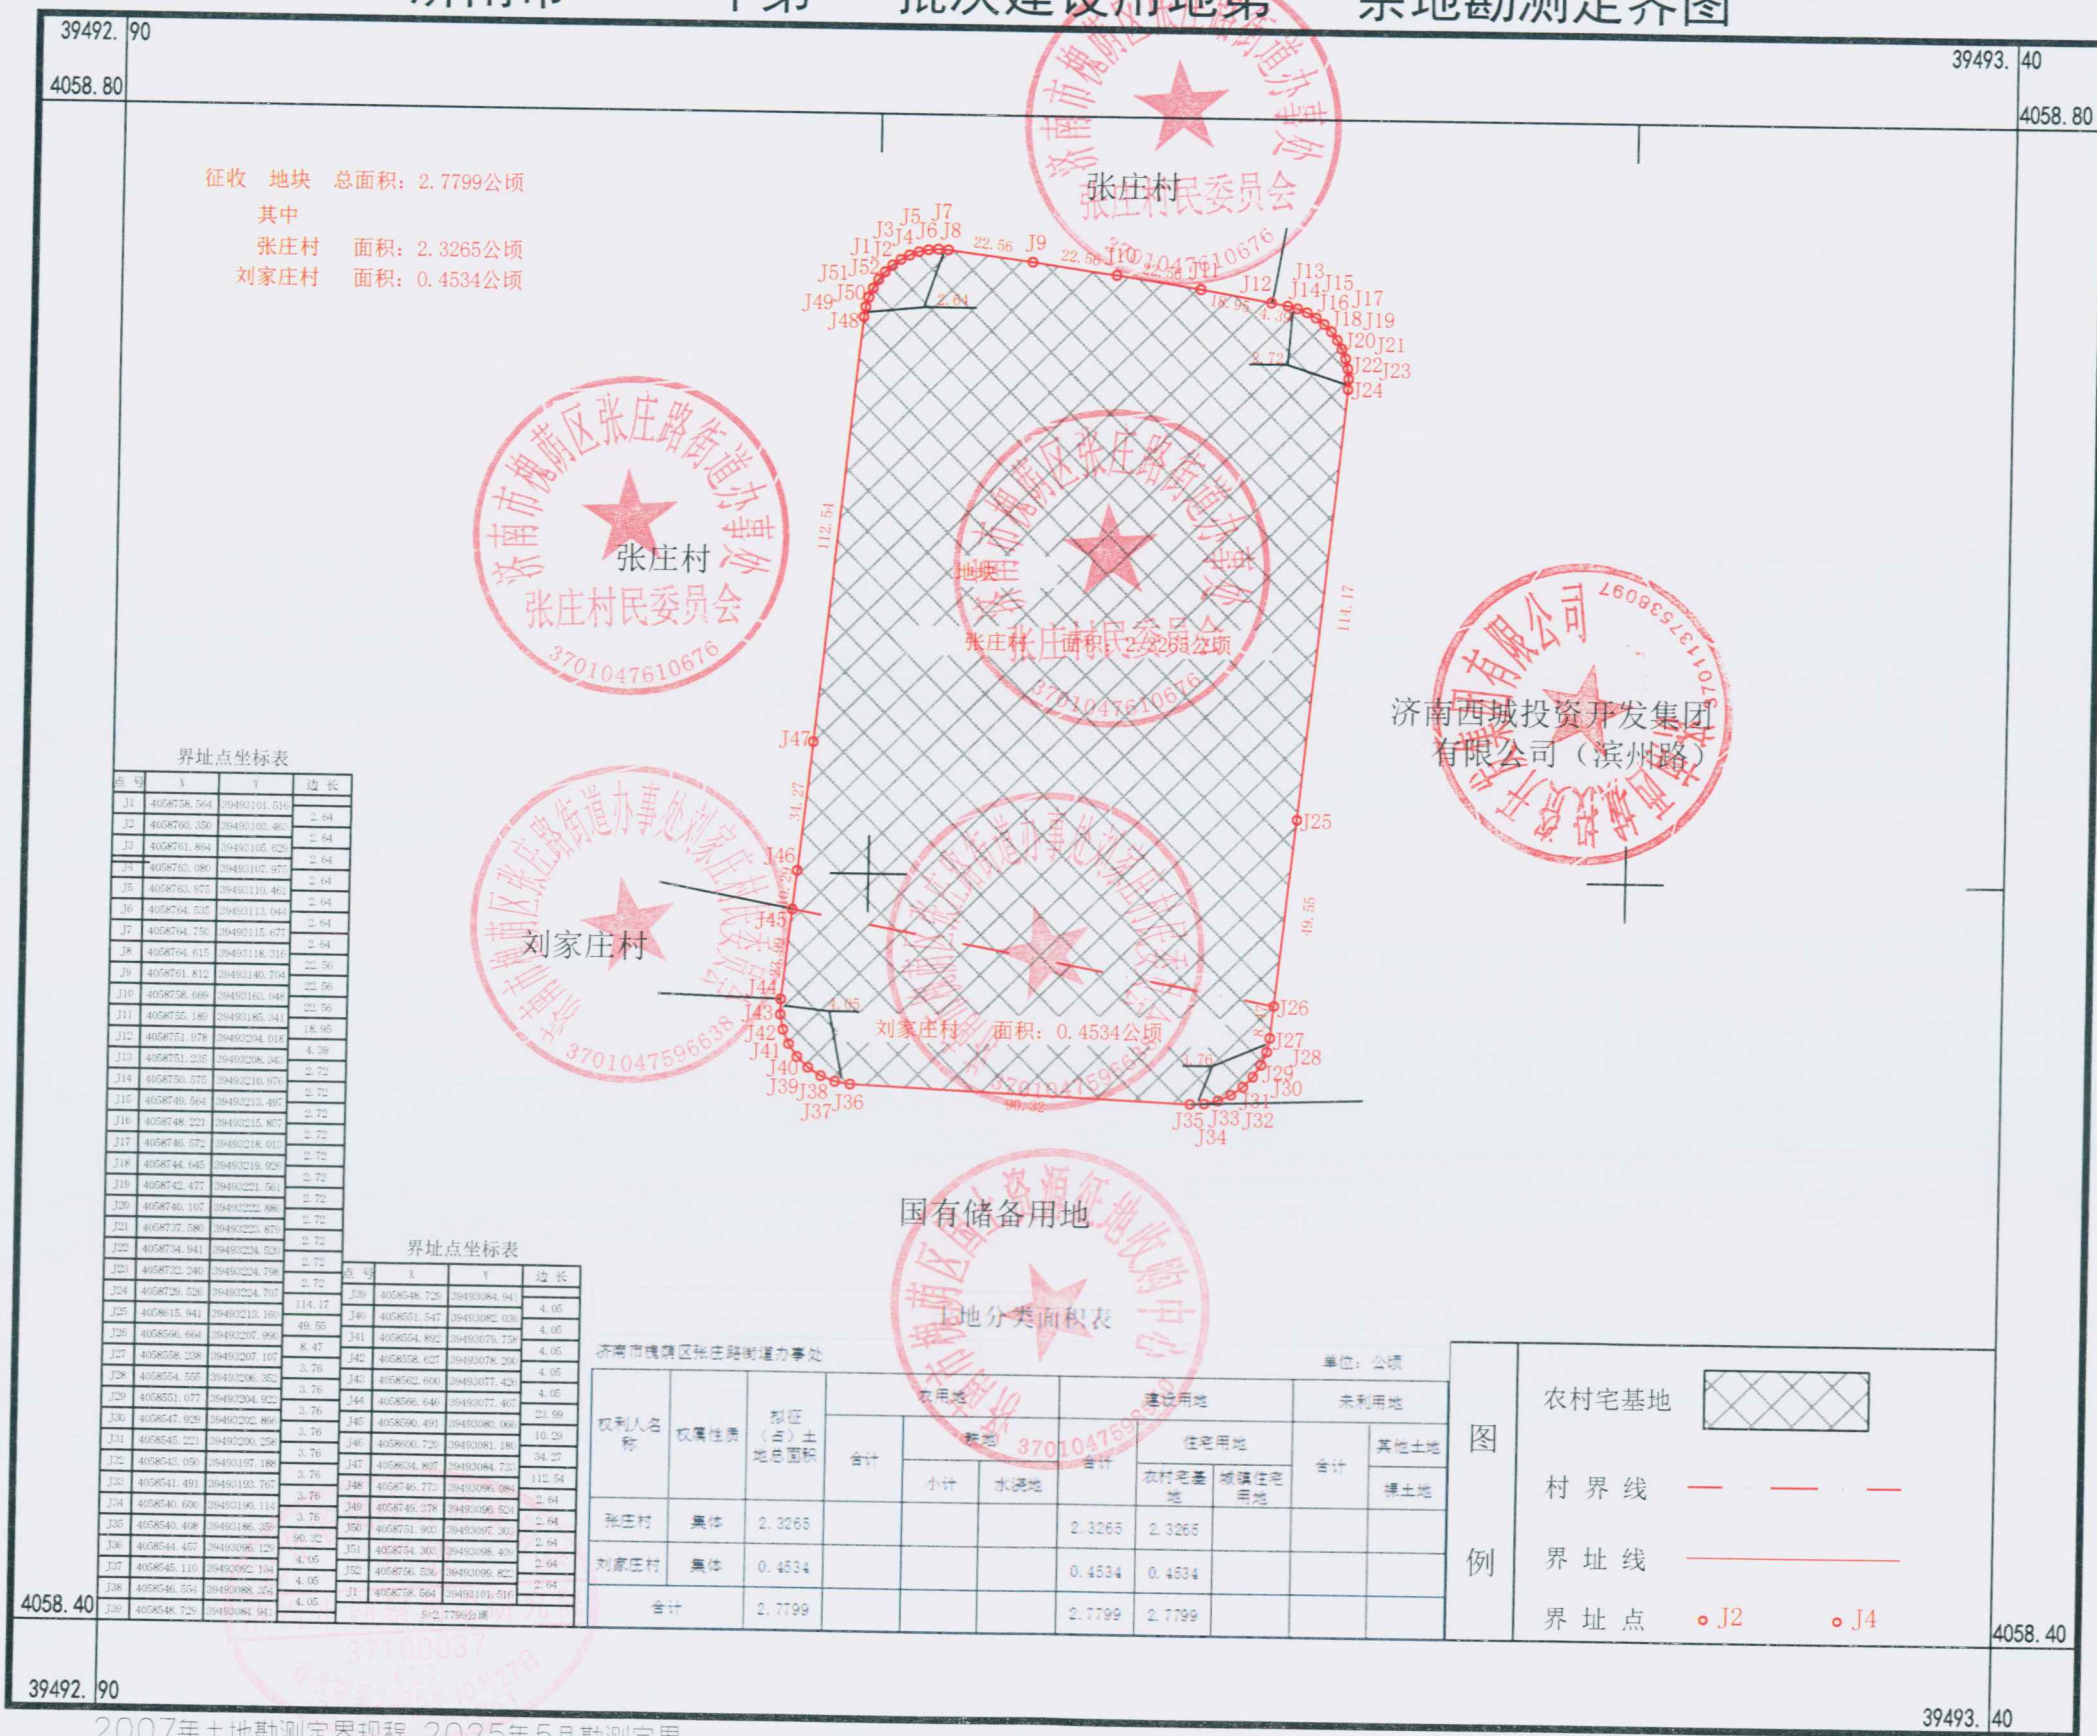

2007年土地勘测定界规程,2025年5月勘测定界。
土地利用现状分类(GB/T21010-2007)。

1:2000

测量员：高海军
绘图员：刘清华 检查员：赵海涛